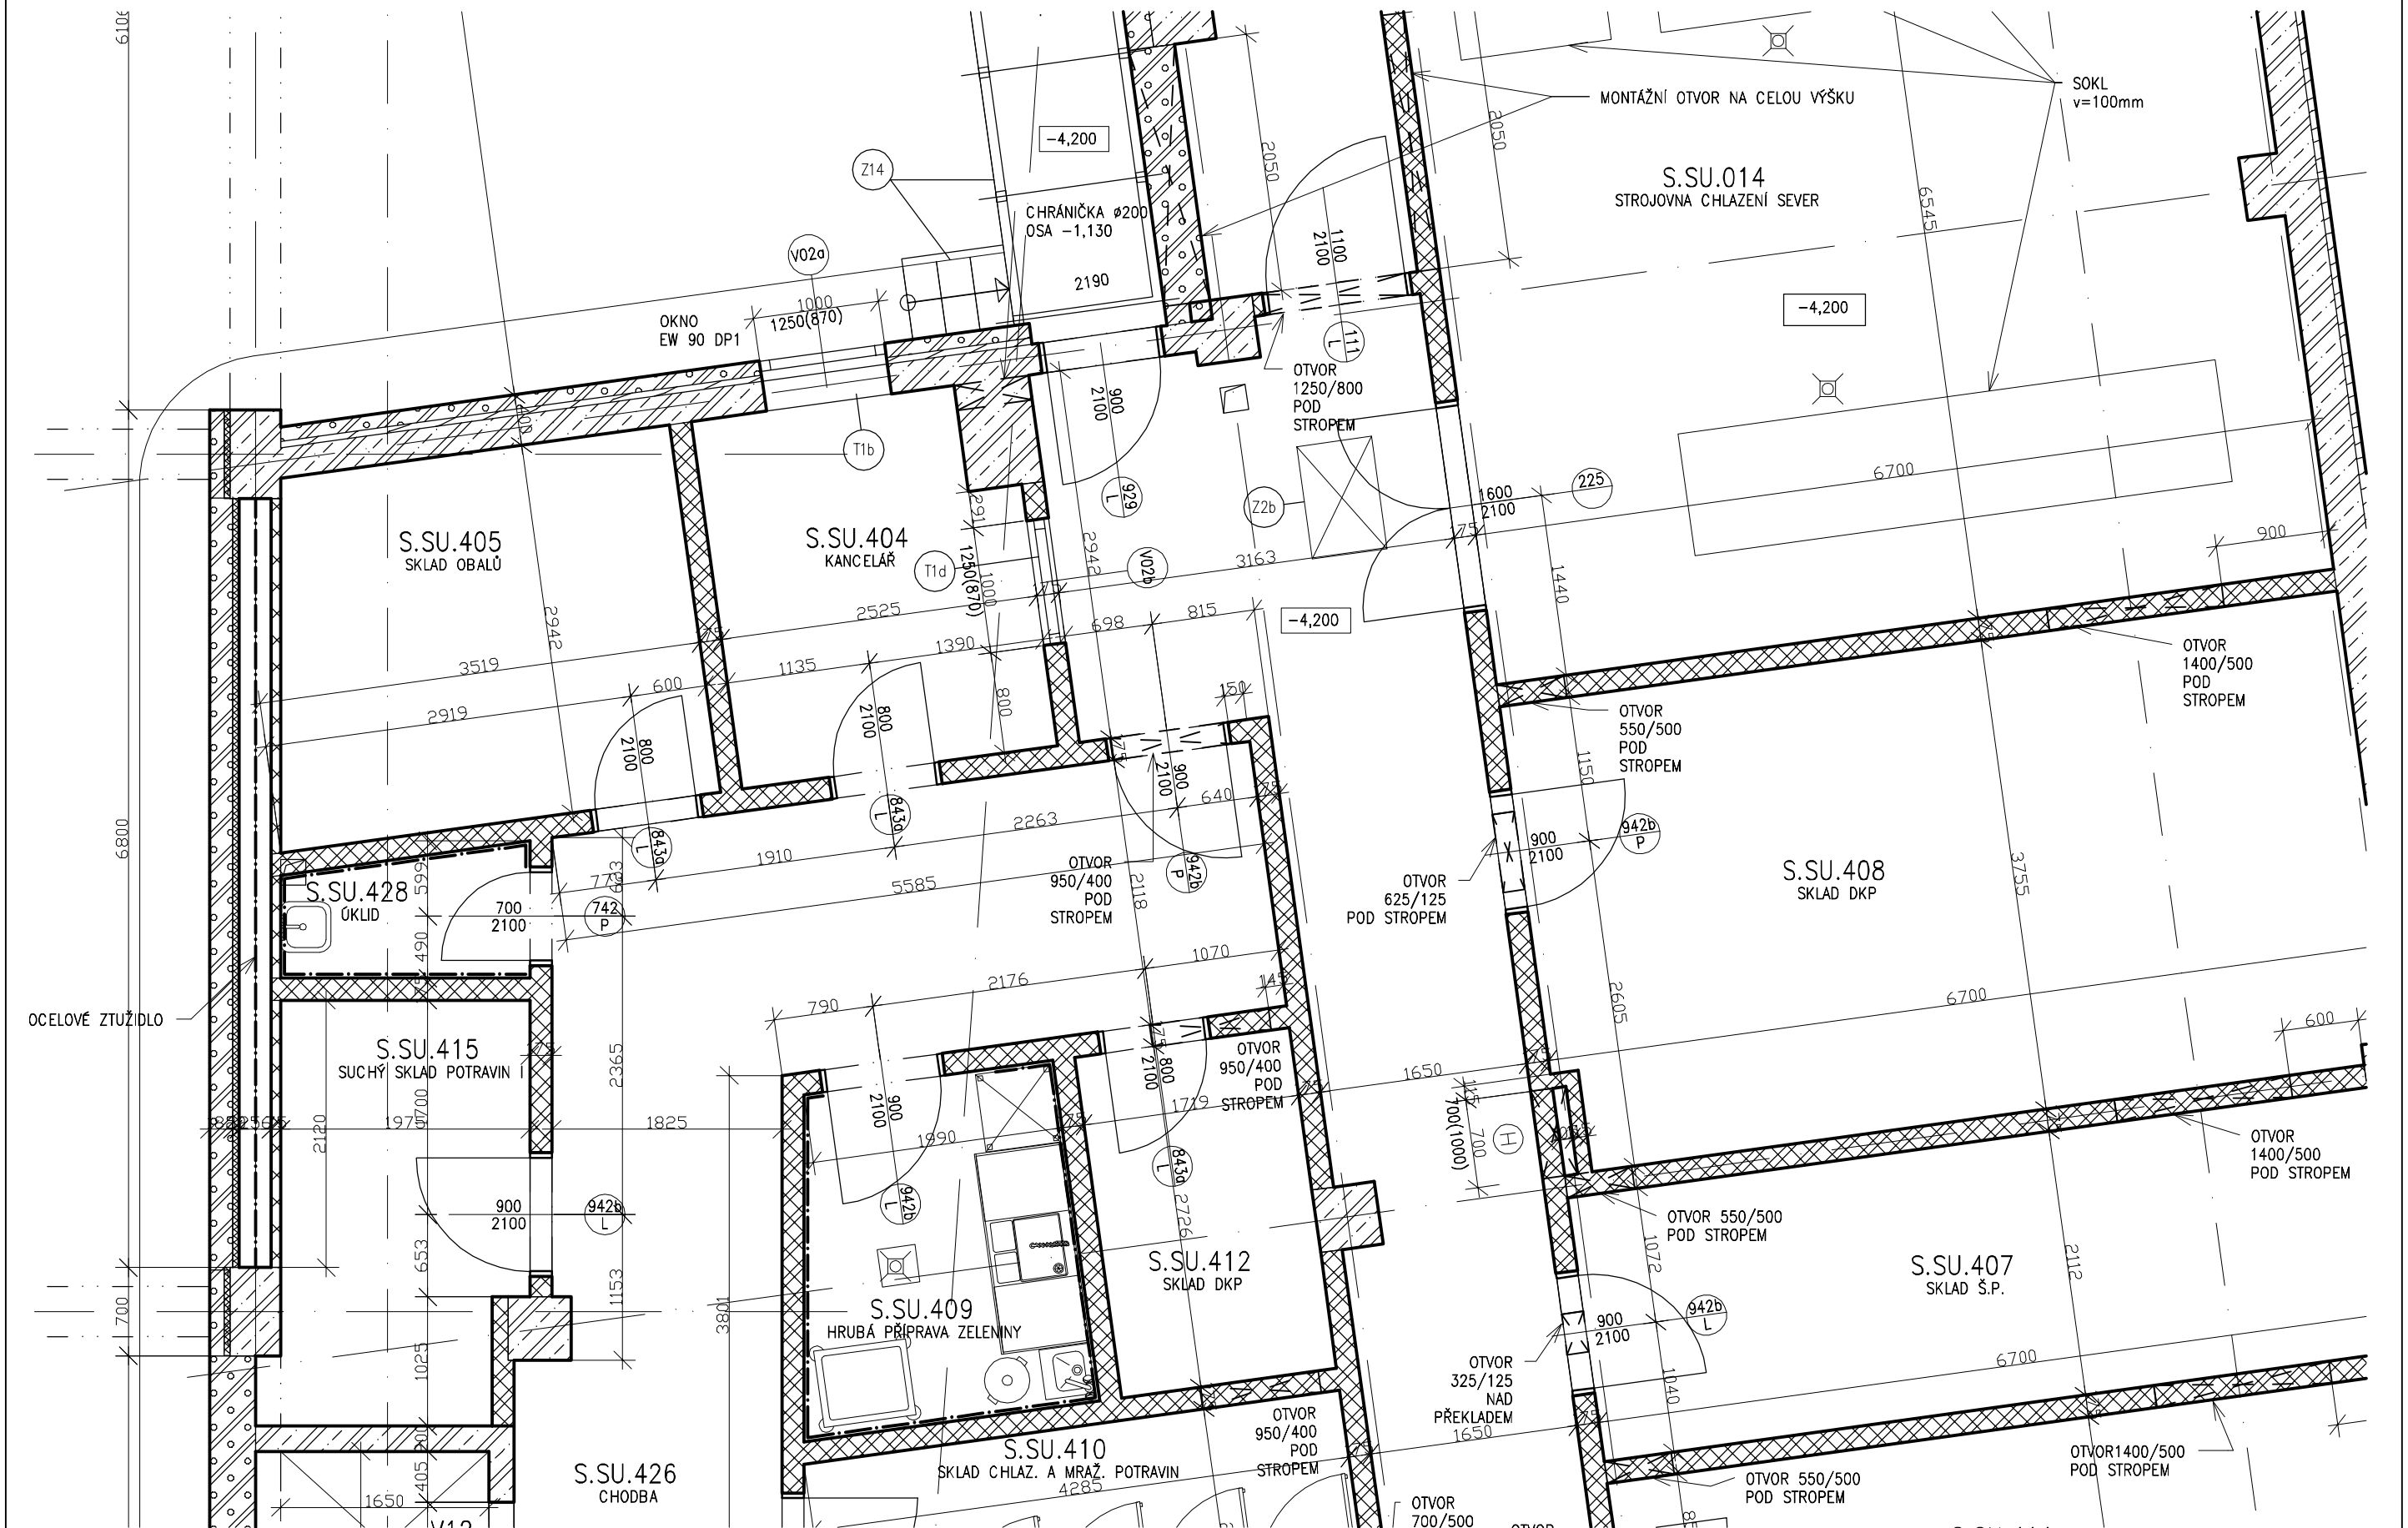

VYPRACOVÁNO A TIŠTĚNO: REVIT ARCHITECTURE 2008

COPLAN Projekt s.r.o
U DRUŽSTVA PRÁCE 60/1468, 140 00 PRAHA 4–BRANÍK
TEL/FAX.: 244463483, 244466767
WWW.COPLAN.CZ, COPLAN@COPLAN.CZ

PŮDORYS SUTERÉNU - VÝŘEZ VÝKRESU ČÁSTI A1

STAVEBNÍ ČÁST:

PŘÍLOHA: