ŘEZ V1

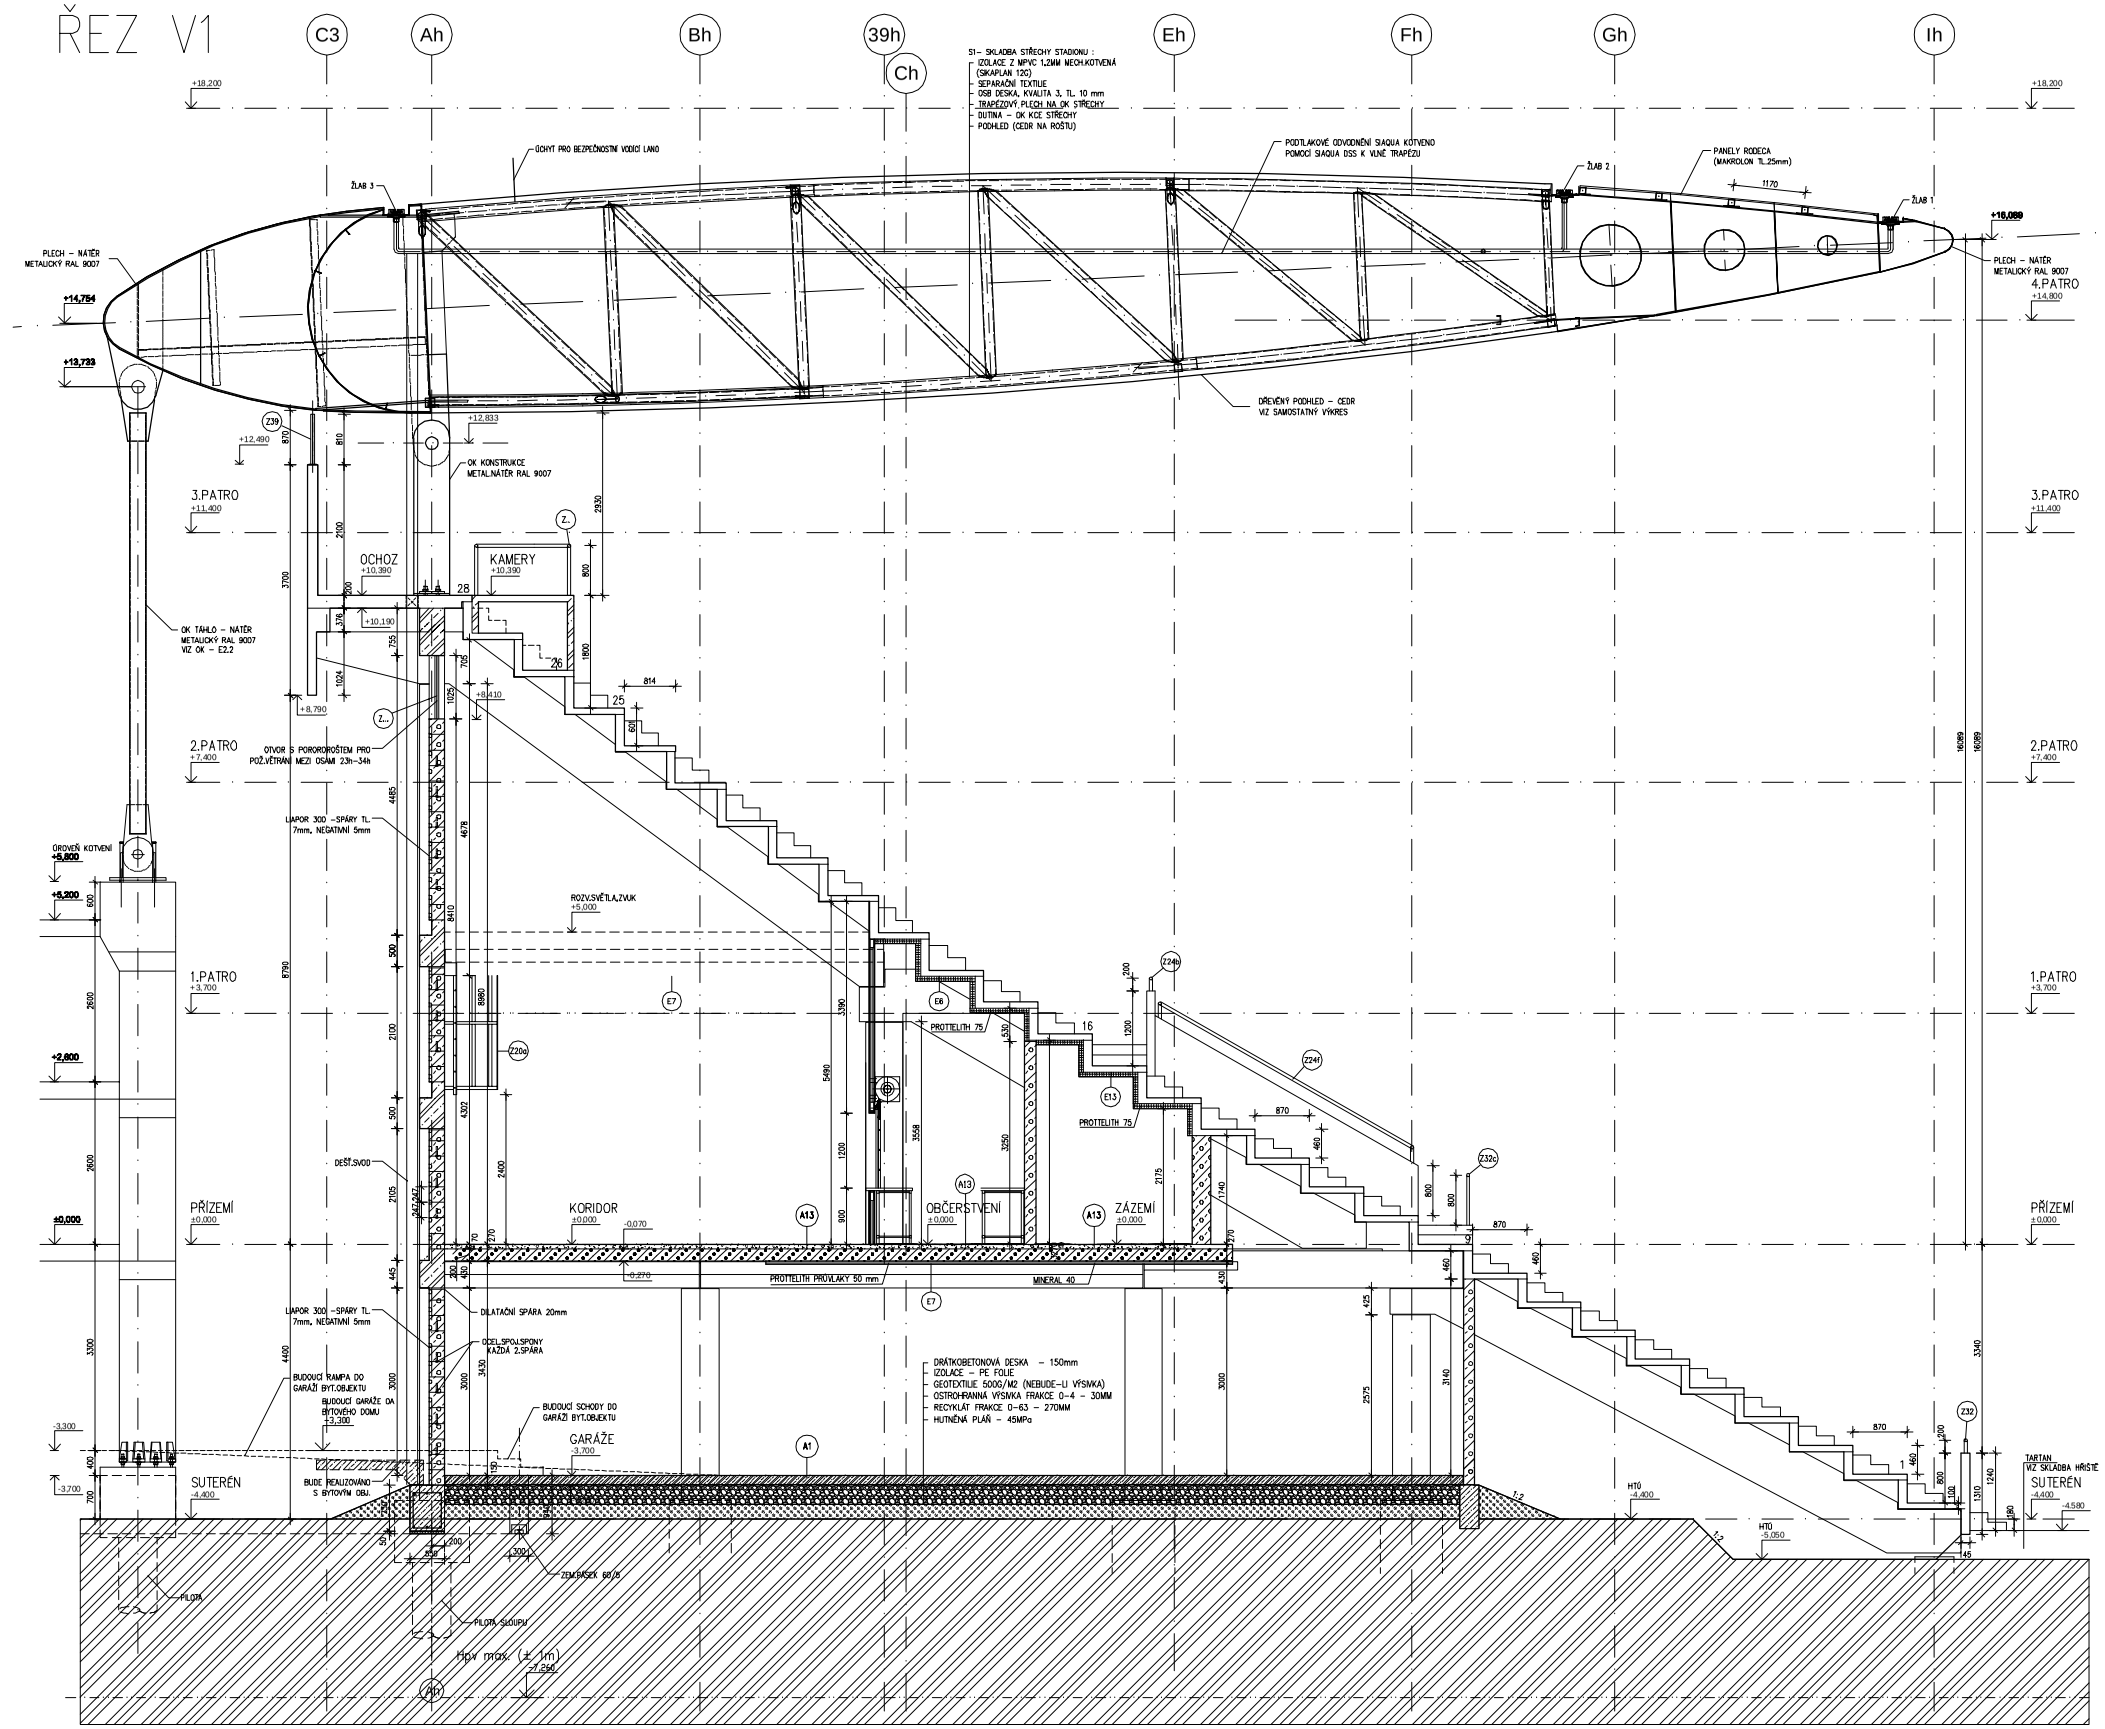

POZNÁMKY:

– ŽELEZOBETONOVÉ KONSTRUKCE PREFABRIKOVANÉ JSOU ŘEŠENY V SAMOSTATNÉ ČÁSTI E2.1.1

– ŽELEZOBETONOVÉ KONSTRUKCE MONOLITICKÉ JSOU ŘEŠENY V SAMOSTATNÝCH ČÁSTECH:
OD HRACÍ PLOCHY AŽ K OSE Ah – V SAMOSTATNÉ ČÁSTI E2.1.1
VNĚ OSY Ah – V SAMOSTATNÉ ČÁSTI E2.1.2

– FASÁDA BUDE ŘEŠENA V SAMOSTATNÉ ČÁSTI DPS

– OTVORY VE ZDĚNÝCH KCÍCH JSOU NAVRŽENY PRO MONTAŽ TECHNOLOGIÍ A TRAS.
PO OSAZENÍ JE NUTNO DOZDÍT DLE POTŘEBY A UTĚSNIT PROSTUPY (V POŽÁRNĚ DĚLÍCÍCH STĚNÁCH POŽÁRNÍMA UCPÁVKAMA).
PŘI HRUBÉ STAVBĚ STAČÍ VYZDÍT ZDIVO TAK, ABY BYL VYNECHÁN PŘEDEPSANÝ ROZMĚR, NEMUSÍ SE PŘESNĚ DODRŽOVAT DO PŘESNÉHO ROZMĚRU – DOZDĚNÍ BUDE NÁSLEDOVAT PO MONTÁŽI.

– U ZDĚNÝCH PŘÍČEK (PTH) BUDOU POUŽITY SYSTÉMOVÉ PŘEKLADY DLE VELIKOSTI OTVORU A ŠÍŘKY PŘÍČKY

– SÁDROKARTONOVÉ PŘÍČKY BUDOU PROVEDENY V SYSTÉMU KNAUF (RIGIPS).
V MÍSTĚ KERAMICKÝCH OBKLADŮ BUDE POUŽITA 2X DESKA DO VLHKÉHO PROSTŘEDÍ, DESKA DO VLHKÉHO PROSTŘEDÍ BUDE POUŽITA VE VŠECH VLHKEM NAMÁHANÝCH PROVOZECH.

– VE WC U KORIDORŮ (PRO FANOUŠKY) BUDOU PŘÍČKY ŘEŠENY V SYSTÉMU KNAUF (RIGIPS) S POUŽITÍM PROFILU UA100 S OPLÁŠTĚNÍM 2xDTD 13MM (ZVÝŠENÁ ODOLNOST – ATMANDAL)

– NAPOJENÍ PLOCH ROZDÍLNÝCH MATERIÁLŮ BUDE V MÍSTĚ OMÍTEK ŘEŠENO POMOCÍ SKLOTEXTILNÍ MŘÍŽKY

– ZDĚNÉ PŘÍČKY BUDOU KE STROPNÍ KONSTRUKCI NAPOJENY SE SPÁROU 2–3 CM, KTERÁ BUDE VYPĚNĚNA (NA HRANICI PO PROKÁZAT INDEX), HMOTA OŘÍZNUTA A PROVEDENO ZATMELENÍ TRVALE PRUŽNÝM TMELEM. SDK PŘÍČKY BUDOU NAPOJENY DLE TECHNOLOGICKÝCH DETAILŮ ZVOLENÉHO VÝROBCE

– PŘED ZAHÁJENÍM PRACÍ SI PROVEDE DODAVATEL VYTÝČENÍ STAVBY

– VEŠKERÉ KÓTY JE NUTNÉ PŘEMĚŘOVAT NA STAVBĚ DLE SKUTEČNÉHO PROVEDENÍ !

– JAKÉKOLIV PŘÍPADNÉ ZMĚNY PROJEKTU, PŘEDEPSANÝCH MATERIÁLŮ ČI TECHNOLOGICKÝCH POSTUPŮ PŘI PROVÁDĚNÍ STAVBY JE TŘEBA NEPRODLENĚ PROJEDNAT S PROJEKTANTEM.!

– TATO DOKUMENTACE NENAHRAZUJE DÍLENSKOU DOKUMENTACI ANI VÝROBNÍ DOKUMENTACI

– VÝROBNÍ A DÍLENSKOU DOKUMENTACI JE NUTNÉ PŘEDÁVAT KE SCHVÁLENÍ PROJEKTANTOVI !

– JAKÉKOLIV ZJIŠTĚNÉ NESROVNALOSTI V JEDNOTLIVÝCH ČÁSTECH PROJEKTOVÉ DOKUMENTACE JE NUTNÉ OKAMŽITĚ KONZULTOVAT S PROJEKTANTEM !

LEGENDA MATERIÁLŮ:

- ŽELEZOBETON
- BETON
- BETON–PARTEK
- LEHČENÝ BETON
- ZDIVO POROTHERM 11,5 P+D, 17,5 P+D, 24 P+D
- ZDIVO LIAPOR M175, M240, LIATHERM 300, LIAPOR SL 365
- SDK PŘÍČKA – TYP DLE TECHNICKÉ ZPRÁVY
- MINERÁLNÍ VLNA – DLE TECHN. ZPRÁVY
- PPS – DLE TECHN. ZPRÁVY
- XPS – DLE TECHN. ZPRÁVY
- ROSTLÝ TERÉN
- HUTNĚNÝ NÁSYP

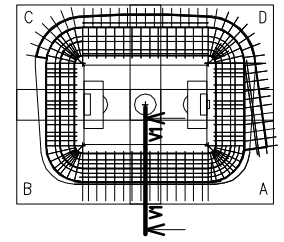

INDEX	POPIS ZMĚNY:	DATUM:	VYPRACOVAL:

STAVBA:
SLAVIA
FOTBALOVÝ STADION SLAVIE
PRAHA 10 - VRŠOVICE
±0,000 = 213,70 Bpv

INVESTOR:
E SIDE PROPERTY LIMITED
VLADIVOSTOCKÁ 1460/10
100 00, PRAHA 10
SCHVÁLIL:
DATUM:

ZHOTOVITEL:
HOCHTIEF CZ a.s.,
DIVIZE ČECHY o.z.
OKRUŽNÍ 544, 370 04
ČESKÉ BUDĚJOVICE
SCHVÁLIL:
DATUM:

PROJECT MANAGEMENT:
ARCADIS PROJECT MANAGEMENT
NÁRODNÍ 15, PRAHA 1, 110 00
TEL.:269330115, FAX:224236313
SCHVÁLIL:
DATUM:

GENERÁLNÍ PROJEKTANT / HIP:
OMICRON-K
ARCHITEKTONICKÝ ATELIER
ING. ARCH. MARTIN KOTÍK
ŽITNÁ 2, PRAHA 2,120 00
TEL. 22231420 FAX. 22231416
SCHVÁLIL:
DATUM:

AUTOŘI: ing.arch. M. KOTÍK, ing.arch. D.DVOŘÁK,ing.arch. L.ZEMAN
HIP: ing. K. NOVOTNÁ, ing.J. PROCHÁZKA

COPLAN Projekt s.r.o
U DRUŽSTVA PRÁCE 60/1468, 140 00 PRAHA 4–BRANÍK
TEL/FAX.: 244463483, 244466767
WWW.COPLAN.CZ, COPLAN@COPLAN.CZ
STAVEBNÍ ČÁST:

PROJEKTANT: ing. S. BABKA
PROJEKTANT ČÁSTI:
PROJEKTANT ČÁSTI:

STUPEŇ DOKUMENTACE:	DPS	ZAK. Č.: 0604-014	DATUM: 25.6.07
ČÁST PROJEKTU: STAVEBNĚ-ARCHITEKTONICKÁ		ODDÍL: E.1	ČÍSLO PARE:
NÁZEV VÝKRESU: ŘEZ V1			MĚŘÍTKO: 1:50
			ČÍSLO VÝKRESU: 407

VYTVOŘENO V REVITu ARCHITECTURE 2008, DOPRACOVÁNO A TIŠTĚNO V AUTOCADU 2006

COPLAN Projekt s.r.o
U DRUŽSTVA PRÁCE 60/1468, 140 00 PRAHA 4–BRANÍK
TEL/FAX.: 244463483, 244466767
WWW.COPLAN.CZ, COPLAN@COPLAN.CZ

ŘEZ V1 - CELÝ VÝKRES

STAVEBNÍ ČÁST:

PŘÍLOHA: