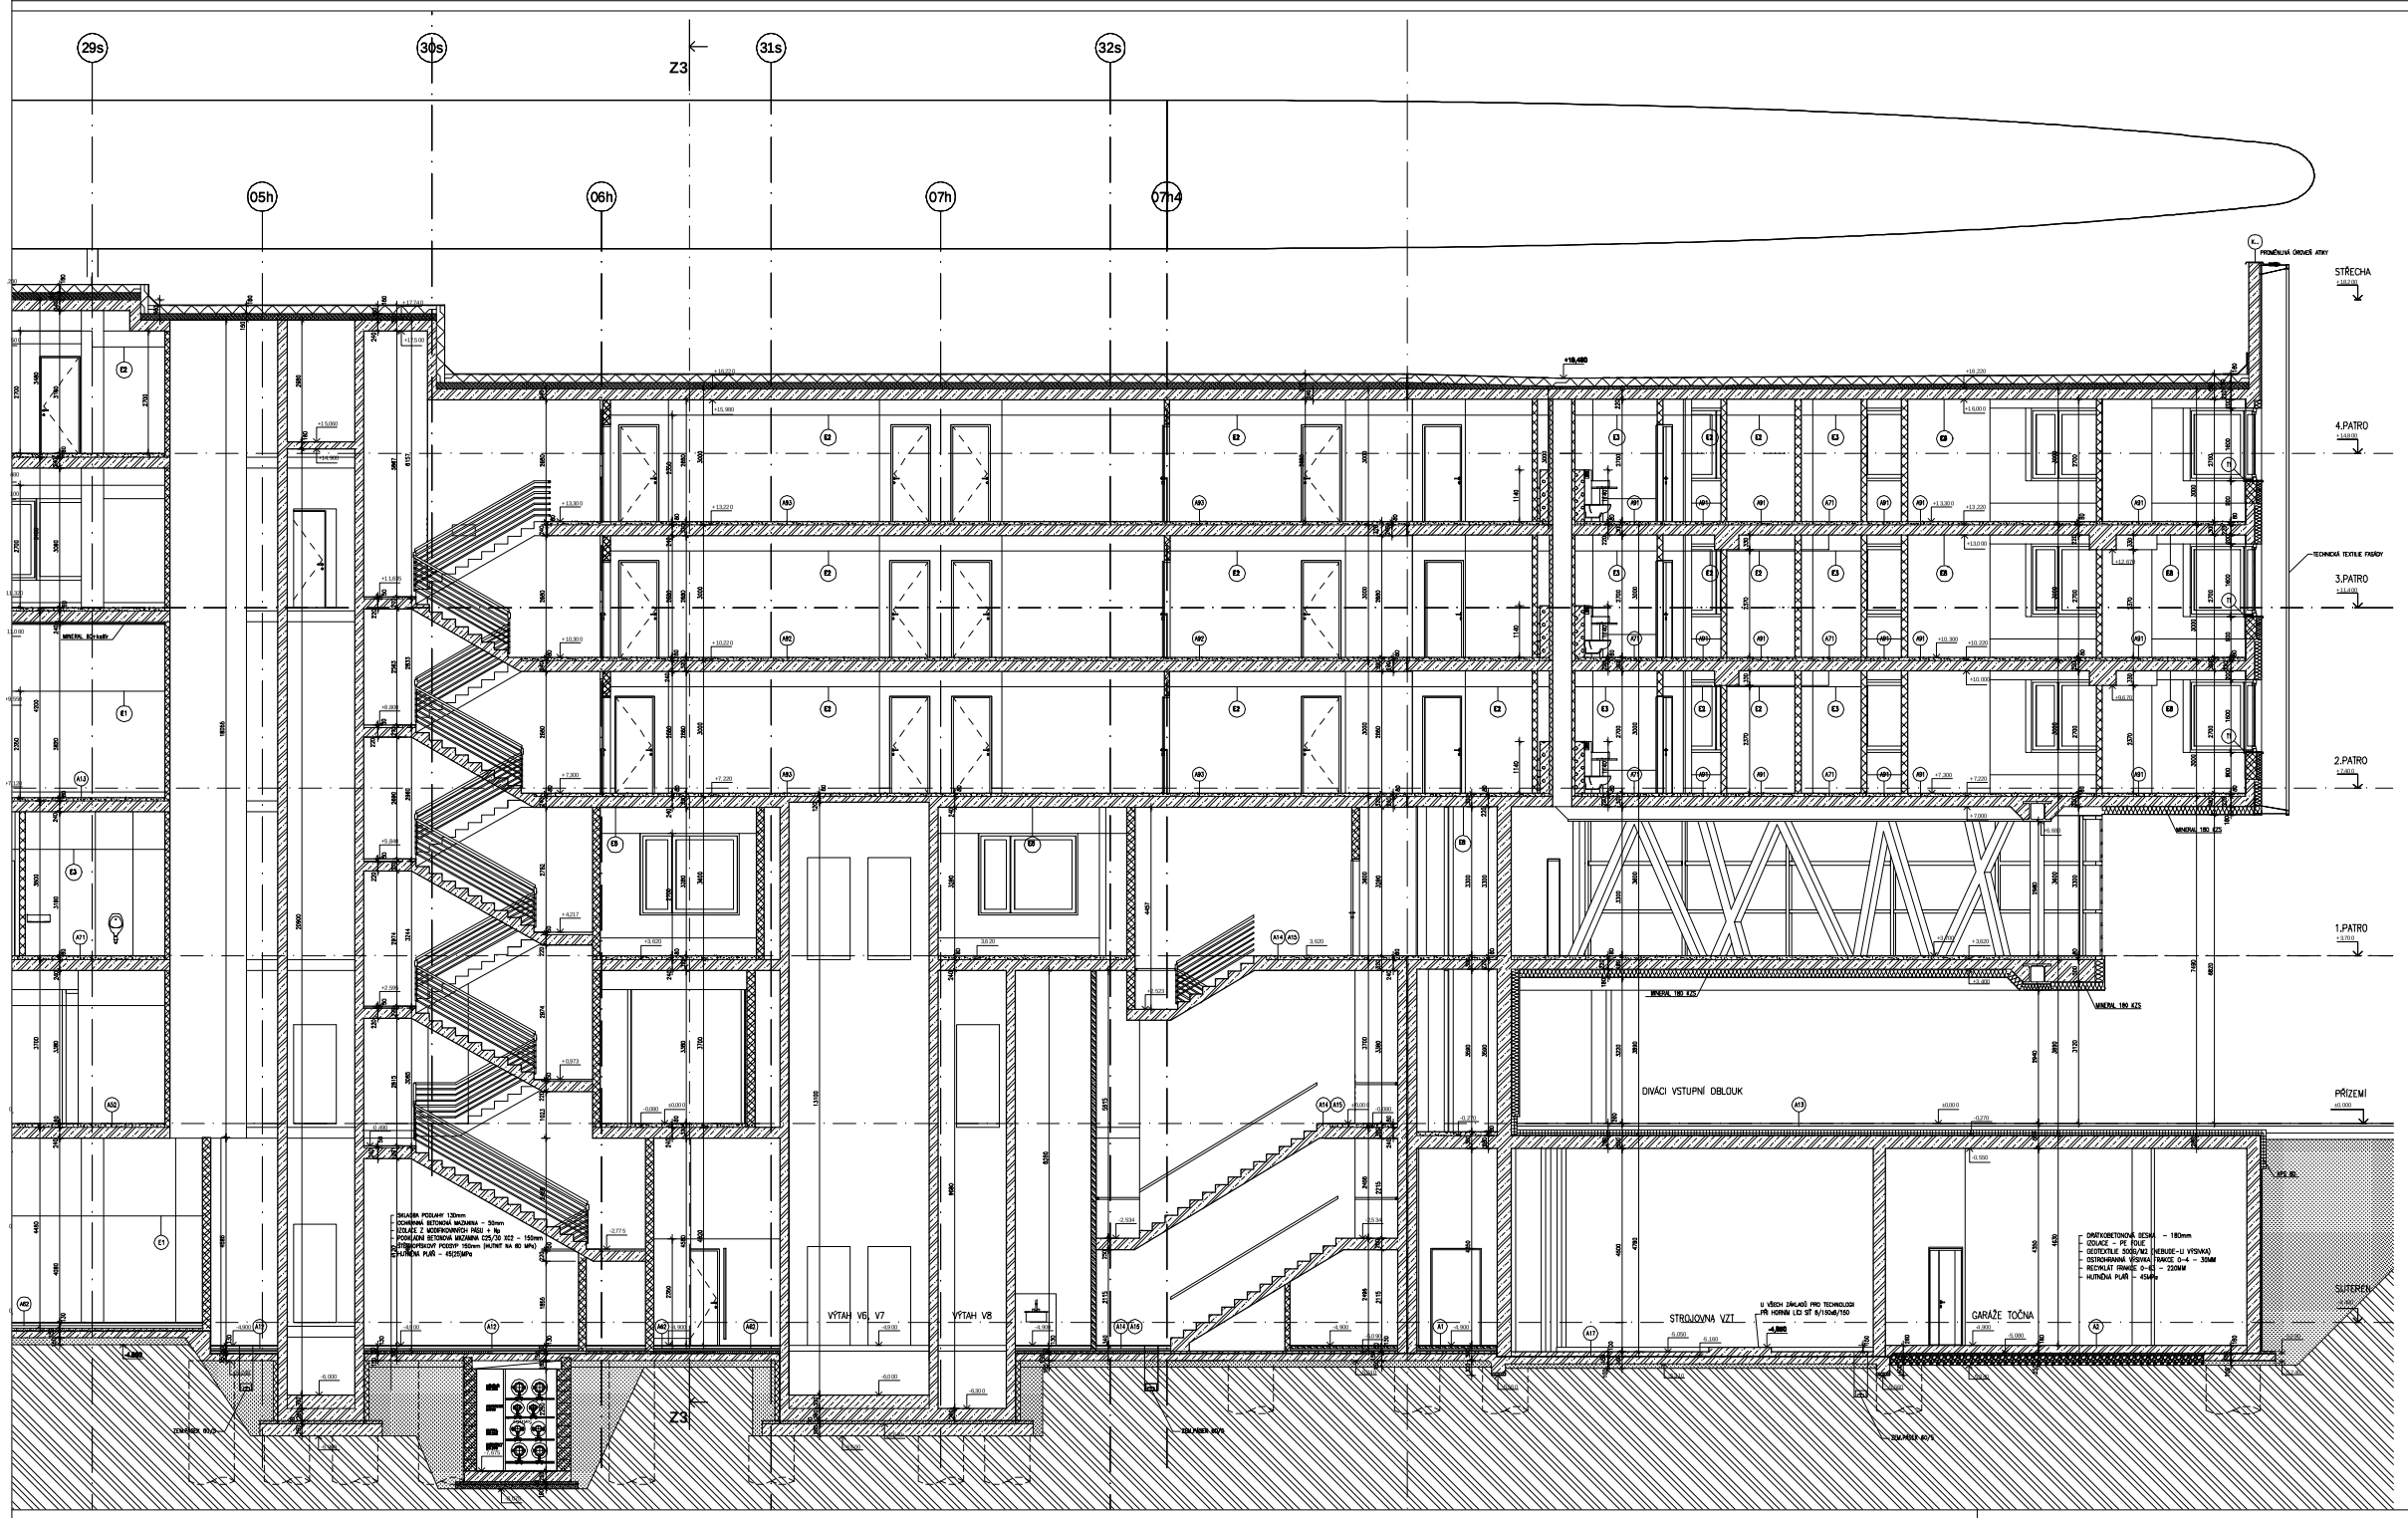

POZNÁMKY:

- ŽELEZOBETONOVÉ KONSTRUKCE PREFABRIKOVANÉ JSOU ŘEŠENY V SAMOSTATNÉ ČÁSTI E2.1.1
- ŽELEZOBETONOVÉ KONSTRUKCE MONOLITICKÉ JSOU ŘEŠENY V SAMOSTATNÝCH ČÁSTECH:
  OD KÓTY PLOCHY AŽ P. OSE A – Y – V SAMOSTATNÉ ČÁSTI E2.1.1
  VNĚ OSY AA – Y – V SAMOSTATNÉ ČÁSTI E2.1.2
- FASÁDA BUDE ŘEŠENA V SAMOSTATNÉ ČÁSTI DPS
- OTVORY VE ZDĚNÝCH KCICH JSOU NAVRŽENY PRO MONTÁŽ TECHNOLOGIÍ A TPAS. PO OBALENÍ JE NUTNO DODRŽET DLE POŽADAVKŮ A UTĚSNIT PROSTUPY (V POŽÁRNĚ DĚLICÍCH STĚNÁCH POŽÁRNÍMA UCPÁVKAMA). PŘI HRUBÉ STAVBĚ STAČÍ VYZDÍT ZDIVO TAK, ABY BYL VYNECHÁN PŘEDEPSANÝ ROZMĚR, MENŠÍ SE PŘESNĚ DOZDÍVAT DO PŘESNÉHO ROZMĚRU – DOZDÍVKA BUDE NASLEDOVNĚ PO MONTÁŽI.
- U ZDĚNÝCH PŘÍČEK (P1N) BUDOU POUŽITY SYSTÉMOVÉ PŘEKLADY DLE VOLNÝCH OTVORŮ A ŠÍŘKY PŘÍČKY
- SÁDROKARTONOVÉ PŘÍČKY BUDOU PROVEDENY V SYSTÉMU KNAUF (RIGIPS). V MÍSTĚ KERAMICKÝCH OBKLADŮ BUDE POUŽITA ZV DESKA DO VLHKÉHO PROSTŘEDÍ, DESKA DO VLHKÉHO PROSTŘEDÍ BUDE POUŽITA VE VŠECH VLHKÝM MAVHAVNÍCH PROVOZECH.
- VE WC U KORIDORŮ (PRO PAMOUŠKY) BUDOU PŘÍČKY ŘEŠENY V SYSTÉMU KNAUF (RIGIPS) S POUŽITÍM PROFILU UA100 S OPLÁŠTĚNÍM 2xDTD 13MM ZVÝŠENÁ ODOLNOST – ATHANDAL)
- NAPOJENÍ PLUCH RŮZNÝCH MATERIÁLŮ BUDE V MÍSTĚ OMÍTEK ŘEŠENO POMOCÍ SKLOTEXTILNÍ MŘÍŽKY
- ZDĚNÉ PŘÍČKY BUDOU KE STROPNÍ KONSTRUKCI NAPOJENY SE SPÁROU 2–3 CM, KTERÁ BUDE VYPĚNĚNA (NA HRANICI PO PROVEDENÍ OMÍTEK), NEBUDE-LI PROVEDENO ZATMELENÍ BRÁLE PRUŽNÝM TMELEM. SDK PŘÍČKY BUDOU NAPOJENY DLE TECHNOLOGICKÝCH DETAILŮ ZVOLENÉHO VÝROBCE
- PŘED ZAHÁJENÍM PRACÍ SI PROVEDE DODAVATEL VYŘÍZENÍ SKVRNY
- VEŠKERÉ KÓTY JE NUTNÉ PŘEDEŠKONAT NA STAVBĚ DLE SKUTEČNÉHO PROVEDENÍ !
- JAKÉKOLIV PŘÍPADNÉ ZMĚNY PROJEKTU, PŘÍPADNÝCH MATERIÁLŮ ČI TECHNOLOGICKÝCH POSTUPŮ PŘI PROVÁDĚNÍ STAVBY JE TŘEBA NEPRODLENĚ PROJEDNAT S PROJEKTANTEM!
- TATO DOKUMENTACE NEMAHRAZUJE DÍLENSKOU DOKUMENTACI ANI VÝROBNÍ DOKUMENTACI
- VÝROBNÍ A DÍLENSKOU DOKUMENTACI JE NUTNÉ PŘEDLOŽIT KE SCHVÁLENÍ PROJEKTANTOVI !
- JAKÉKOLIV ZJIŠTĚNÉ NESROVNALOSTI V JEDNOTLIVÝCH ČÁSTECH PROJEKTOVÉ DOKUMENTACE JE NUTNÉ OKAMŽITĚ KONZULTOVAT S PROJEKTANTEM !

LEGENDA MATERIÁLŮ:

- ŽELEZOBETON
- BETON
- BETON–PAŘEZY
- LEHČENÝ BETON
- ZDIVO POROTHERM 11,5 P+D, 17,5 P+D, 24 P+D
- ZDIVO LIAPOR N175, M240, LIATHERM 300, LIAPOR SL 365
- SDK PŘÍČKA – TYP DLE TECHNICKÉ ZPRÁVY
- MINERÁLNÍ VLNA – DLE TECHN. ZPRÁVY
- PPS – DLE TECHN. ZPRÁVY
- XPS – DLE TECHN. ZPRÁVY
- ROZBITÝ TERÉN
- HUTNĚNÝ NÁSYP

INDEX	POPIS ZMĚNY	DATUM	VYPRACOVAL

STAVBA: SLAVIA ±0,000 = 213,70 Bpv
FOTBALOVÝ STADION SLAVIE
PRAHA 10 - VRŠOVICE

INVESTOR: E SIDE PROPERTY LIMITED, VLADIVOSTOCKÁ 1460/10, 100 00, PRAHA 10
ZHOTOVITEL: HOCHTIEF CZ a.s., DIVIZE ŠKOLY a.s., OMROČNÁ 344, 370 04 ČESKÉ BUDĚJOVICE
PROJECT MANAGEMENT: ARCADIS PROJECT MANAGEMENT, NÁRODNÍ 15, PRAHA 1, 110 00, TEL.:296533115, FAX:224263613
G ENERÁLNÍ PROJEKTANT / HIP: OMICRON-K, ARCHITEKTONICKÝ ATELIER, ING. ARCH. MARTIN KOTÍK, ZDNÁ 2, PRAHA 5-LIBŘ 00, TEL. 257740 FAX 257749
AUTOŘI: Ing.arch. M.KOTÍK, Ing.arch. O. OVOŘÁK, Ingarch. L. ZEMAN
HIP: Ing K. NOVOTNÁ, Ing J. PROCHÁZKA
STAVEBNÍ ČÁST
PROJEKTANT ČÁSTI
PROJEKTANT GLOBÁL: COPLAN Projekt s.r.o, U DRUŽSTVA PRÁCE 60/1468, 140 00 PRAHA 4–BRANÍK, TEL./FAX.: 244463483, 244466767, WWW.COPLAN.CZ, COPLAN@COPLAN.CZ
STUPEŇ DOKUMENTACE: DPS
ČÁST PROJEKTU: STAVEBNĚ-ARCHITEKTONICKÁ
ZAK. Č.: 0804-014
O DÍL:
ČÍSLO PARE: E.1
DATUM: 9. 7. 2007
NÁZEV VÝKRESU: ŘEZ ZB
MĚŘÍTKO:
ČÍSLO VÝKRESU: 412

VYTVOŘENO V REVITu ARCHITECTURE 2008, DOPRACOVÁNO A TIŠTĚNO V AUTOCADU 2006

COPLAN Projekt s.r.o
U DRUŽSTVA PRÁCE 60/1468, 140 00 PRAHA 4–BRANÍK
TEL/FAX.: 244463483, 244466767
WWW.COPLAN.CZ, COPLAN@COPLAN.CZ

ŘEZ ZB - VÝŘEZ VÝKRESU

STAVEBNÍ ČÁST:

PŘÍLOHA: