



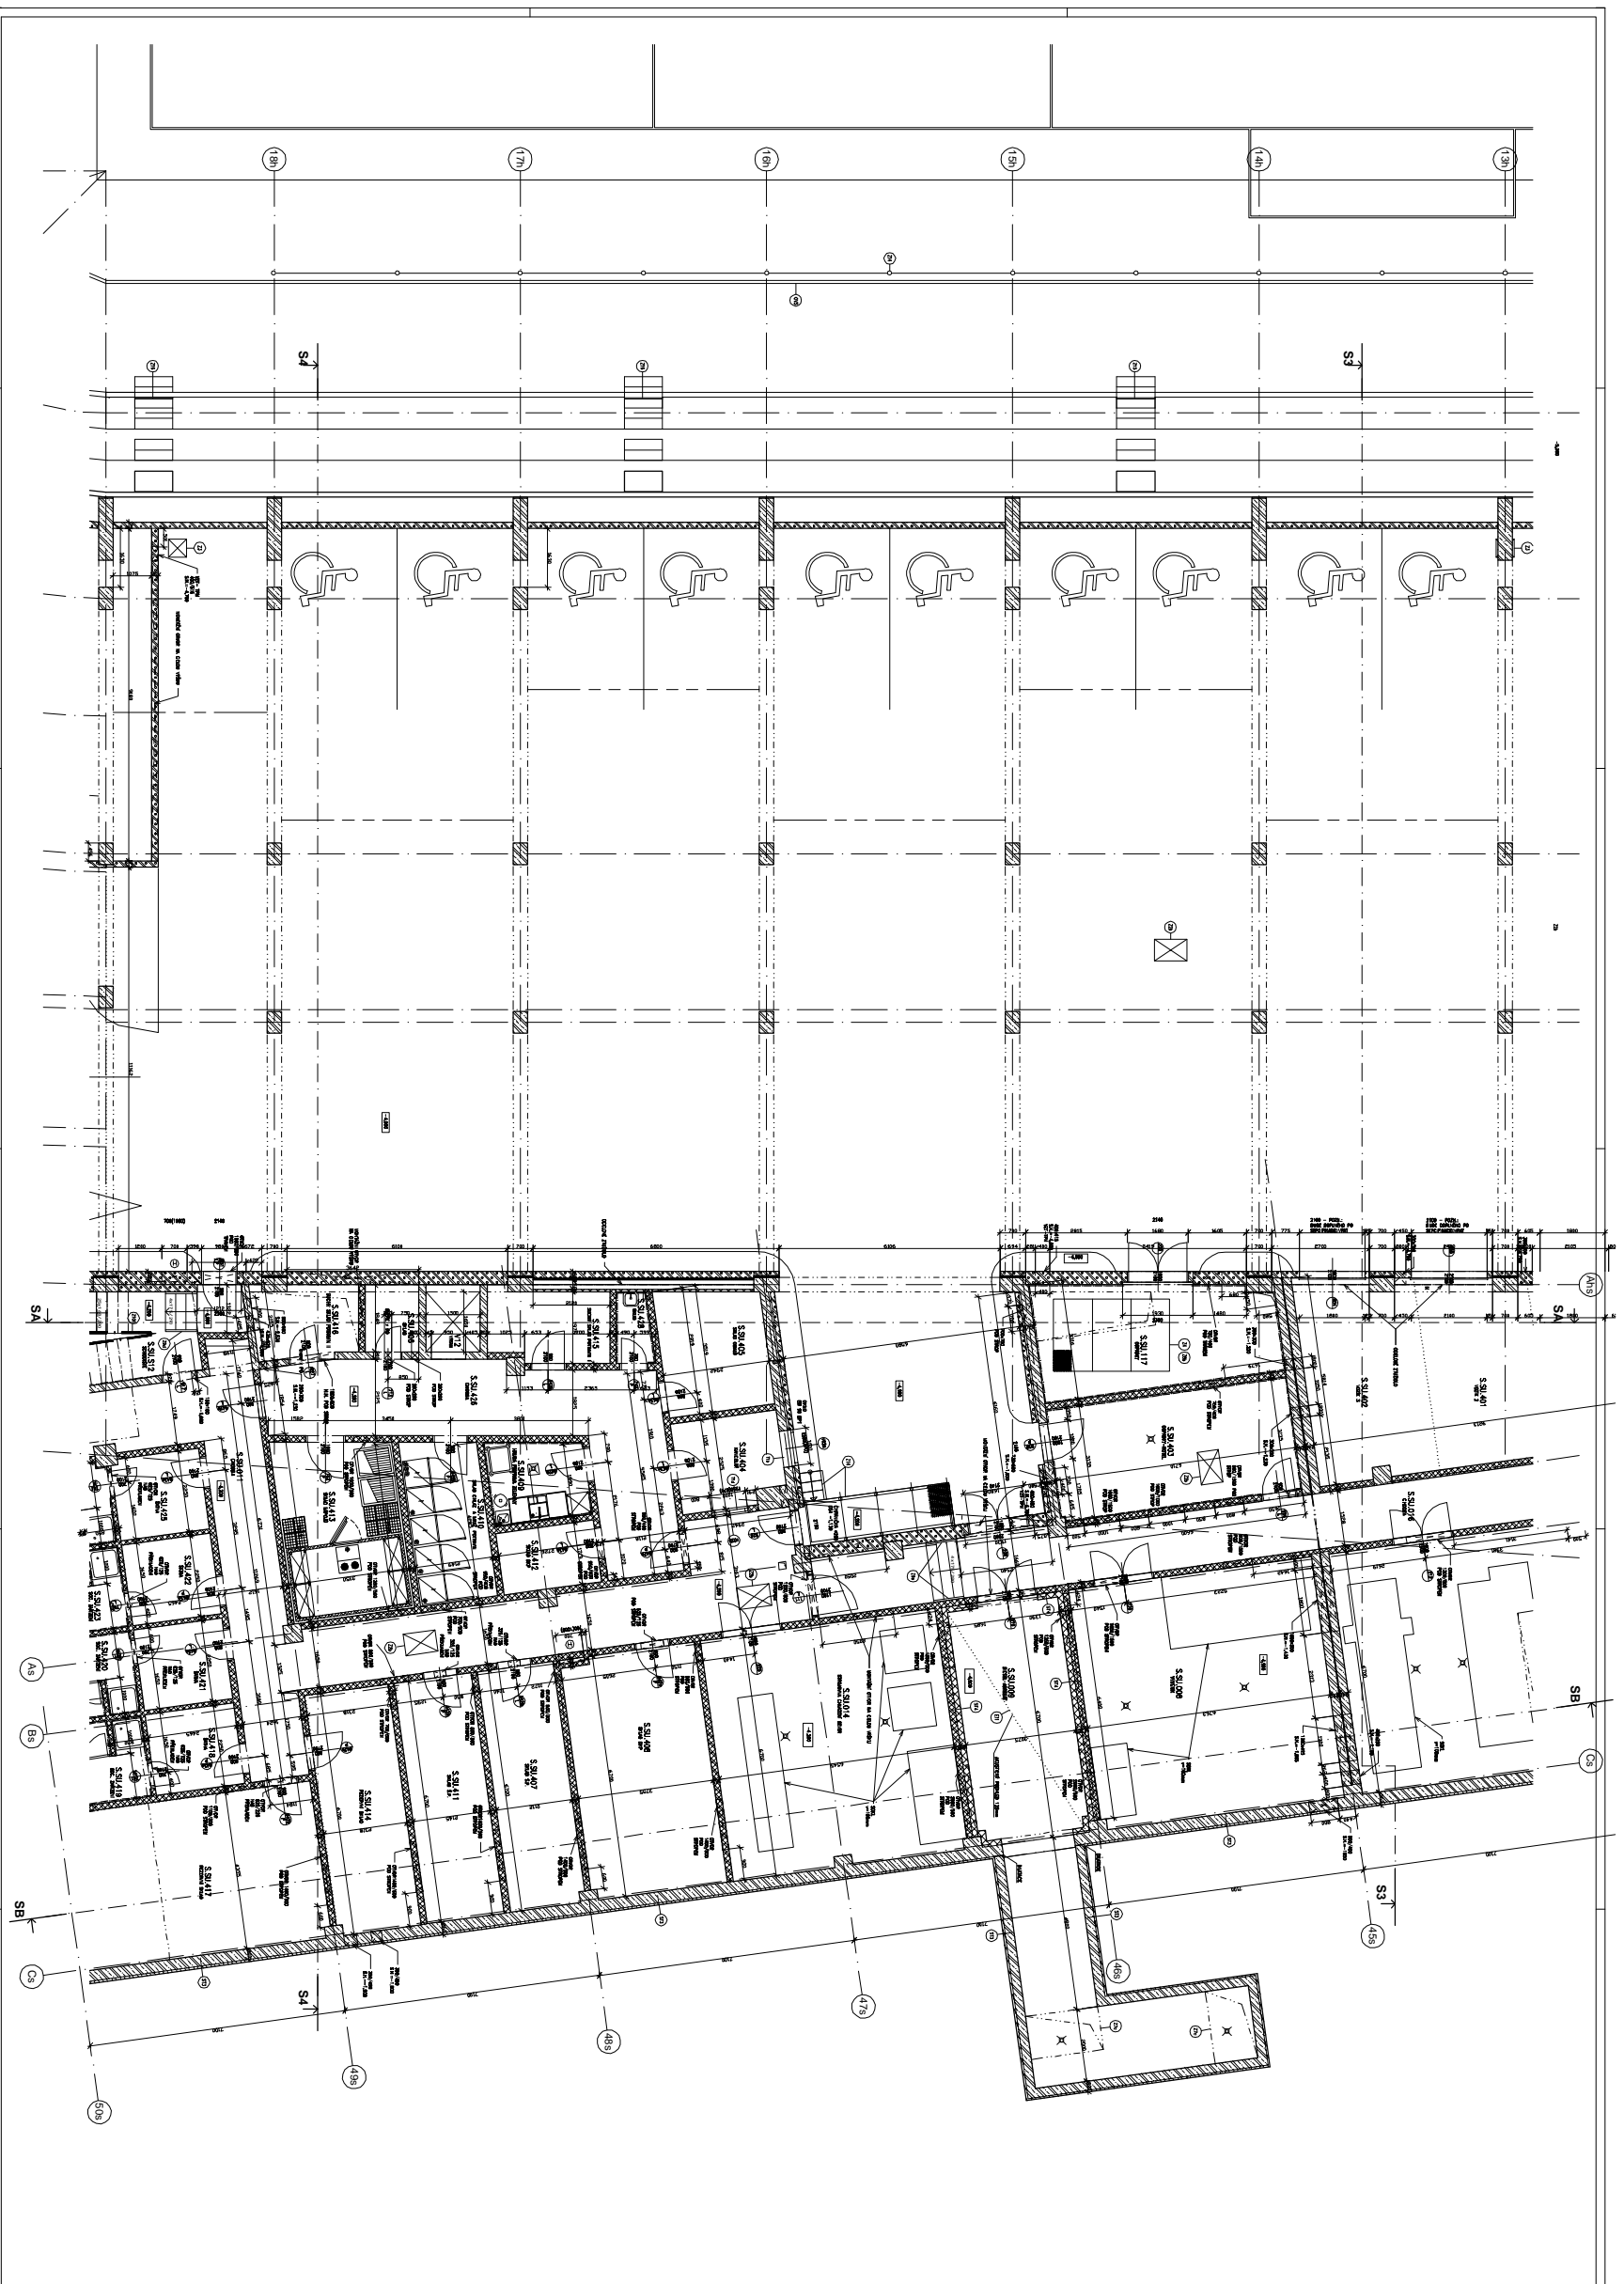

VYPRACOVÁNO A TIŠTĚNO: REVIT ARCHITECTURE 2008

SK SLAVIA PRAHA
KOTVA


COPLAN
 COPLAN s.r.o.
 U DRUŽSTVA PRÁCE 60/1468, 140 00 PRAHA 4-BRANIK
 TEL./FAX.: 244463483, 244466767
 WWW.COPLAN.CZ, COPLAN@COPLAN.CZ

SLAVIA PRAHA
 FOTBALOVÝ STADIÓN SLAVIE
 PRAHA 10 - VIŠKOVCE
 20000 = 213,70 Bm²


COPLAN Projekt s.r.o.
 U DRUŽSTVA PRÁCE 60/1468, 140 00 PRAHA 4-BRANIK
 TEL./FAX.: 244463483, 244466767
 WWW.COPLAN.CZ, COPLAN@COPLAN.CZ

STAVEBNÍ ČÁST:

PŮDORYS SUTERÉNU - CELÝ VÝKRES ČÁSTI A1

PRÍLOHA: